

## Anvisningar för ritning som skall bifogas ansökan/anmälan om tillstånd för inrättande av enskild avloppsanordning

---

Det är viktigt att ritning utförs enligt nedanstående anvisningar för att Samhällsbyggnadsnämnden skall kunna bedöma Er ansökan korrekt och för att göra det möjligt att arkivera ritningar så att man även i framtiden har tillgång till dessa uppgifter. Ritningen skall vara utförd så att det i framtiden går att hitta avloppsanläggningen med utgångspunkt från ritningen.

### Följande skall redovisas på ritningen

Ritning utförs i lämplig skala (1:400-1:1000) eller med längder och avstånd utsatta på ritning.

Av ritningen ska tydligt framgå: fastighetsgränser och tillfartsvägar, eventuellt närbelägna vattendrag/diken/sjöar, befintliga och/eller planerade byggnader på fastigheten, placering och avstånd till alla vattentäkter inom 150 meter från avloppsanläggningen (även om den egna eller grannars fastigheter i dagsläget har kommunalt vatten ska gamla vattentäkter framgå), förslag till placering av avloppsanläggning och sträckningen av avloppsledningar, markens lutning och i förekommande fall även provpunkt för jordprov.

Avloppsanläggningens alla ingående delar skall redovisas på ritningen t ex alla avloppsutgångar från huset, slamavskiljare, fördelningsbrunn, infiltrations-/markbädd, utloppsbrunn och i förekommande fall utsläppspunkt till vattendrag, dike, dränering eller liknande.

### Följande uppgifter skall var angivna på ritningen

På ritningarna längst ner till höger skall anges, fastighetsbeteckning, åtgärd (t ex ny avloppsanläggning), uppgift om använda skalor, datum samt underskrift av den som upprättat ritningen.

### Behövs grannens yttrande?

Berörda grannar skall ges tillfälle att yttra sig över den tilltänkta åtgärden. Vilka är berörda? I normalfallet är det grannar med bostadshus eller vattenbrunn/täkt inom 150 meter från den tänkta avloppsanläggningen. Yttrande kan lämpligen lämnas på ritningarna till den aktuella avloppsanläggningen och görs som originalunderskrifter av samtliga lagfarna ägare. Lämplig formulering:


Som ägare till fastigheten *Fastighetsbeteckning*  
godkänner jag åtgärd enligt denna ritning.

*Datum*

*Namn* \_\_\_\_\_

*Namn* förtydligande

Exempel på ritning →

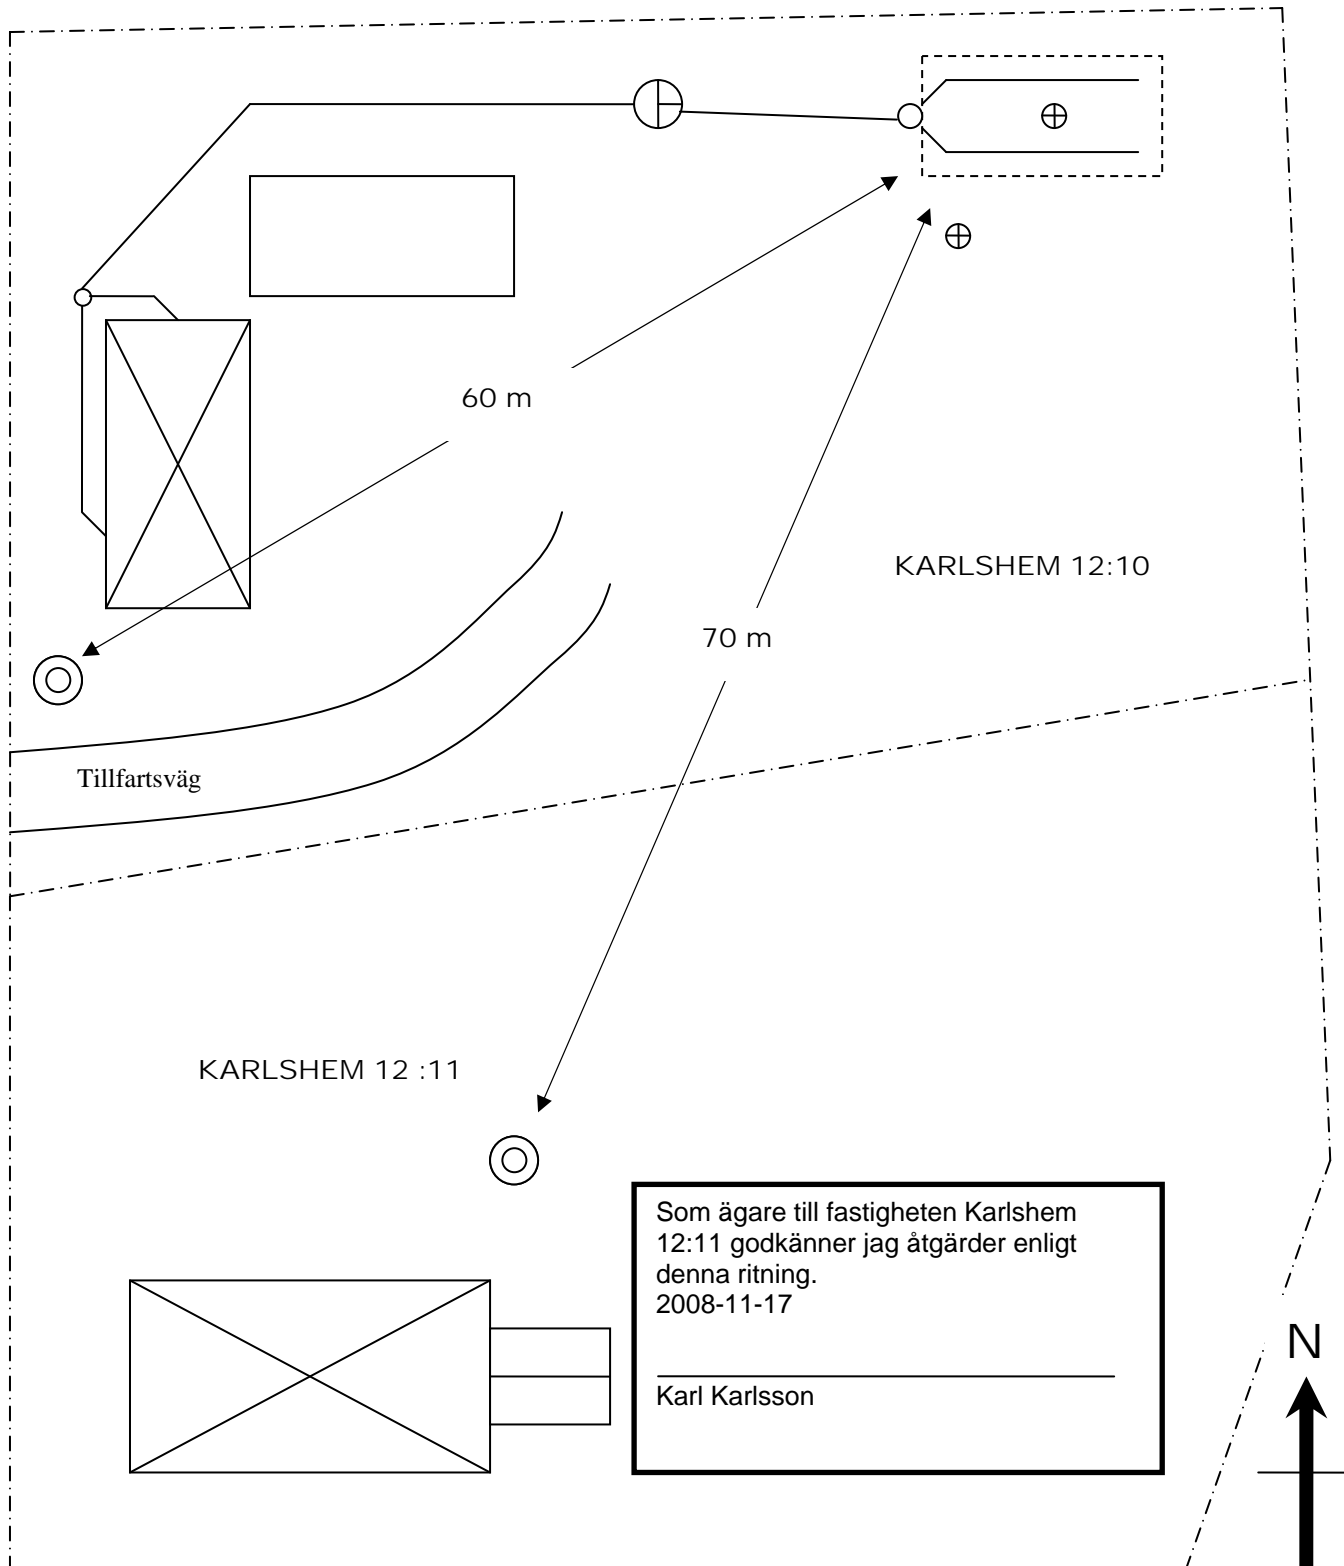

KARLSHEM 12 :11

KARLSHEM 12:10

Som ägare till fastigheten Karlshem 12:11 godkänner jag åtgärder enligt denna ritning.  
2008-11-17

Karl Karlsson




Vattentäkt



Provpunkt, jordprov



Trekammarbrunn 2 m<sup>3</sup>,  
typ Uponor family

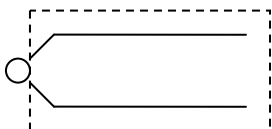

Infiltrationsanläggning 24 m<sup>2</sup>  
4 x 6 m

Planerad avloppsanläggning på

### Karlshem 12:10

Ritad av Rickard Ritare

2008-11-03

Skala 1:400