

EXEMPELRITNINGAR

Plank



SJÖBO
KOMMUN

Handlingar som ska lämnas in vid ansökan om bygglov:

- ☐ Ansökningsblankett (ifylld och underskriven) om du inte ansöker genom vår e-tjänst
- ☐ Situationsplan i skala med planket markerat på ritningen. Redovisa längd och höjd på planket samt några referensmått på marknivån intill planket. Ange mått på avståndet från fastighetsgräns.
- ☐ Ritning på planket i lämplig skala, t.ex. 1:20. Ange material, utformning och färgsättning.
- ☐ Kontrollplan, se hjälp hos Boverket.
<https://www.boverket.se/sv/PBL-kunskapsbanken/lov--byggande/byggprocessen/kontrollplan/>

Information som ska finnas på samtliga ritningar:

- ☐ Vad avser ansökan (plank)
- ☐ Datum, fastighetsbeteckning och vem som har upprättat ritningarna
- ☐ Skala - redovisa även en skalstock

Övrigt:

- ☐ Om tomten har stora nivåskillnader eller om det finns en nivåskillnad mot grannfastigheten kan det krävas att hela plankets fasad redovisas med befintliga marknivåer och en marksektion.
- ☐ Ritningarna ska vara fackmannamässigt utförda och skalenliga samt redovisas på olinjerat ofärgat papper.

Plankets höjd följer markens lutning
genom att trappas ner.

Högsta höjd från befintlig marknivå
är 1,4m.

Redovisa om plankets höjd varierar eller
om planket följer markens lutning.

Rita var planket är placerat.
Ange längd och höjd på
planket

Marknivå
+0,4m

höjd=1,4m
längd=18,3m

15,0m

höjd=1,4 m
längd=6,0m

Marknivå
+0,0m

Redovisa marknivå intill planket

Information som ska finnas
på samtliga ritningar.

REVIDERING	DATUM
BYGGLOVSHANDLING	
DATUM	2016-10-09
SJÖBO 1:1 Storgatan 1 Nybyggnad av plank	
Ritad av Anna Andersson	
SITUATIONSPLAN	
SKALA 1:500	RITNING NR. A2

Redovisa dimensioner på stolpar och brädor samt kulör.

Redovisa om planket har brädor på båda sidor eller om den bärande konstruktionen är synlig från en sida.

Redovisa om planket följer marknivån eller om höjden varierar.

MATERIAL, UTFORMNING OCH FÄRGSÄTTNING


- Stolpar 95 x 95 mm, kulör vit
- Stående brädor 22 x 120mm och 22 x 75mm, kulör vit
- Betongplintar
- Plankets max höjd är 1,4m från marknivå. Planket anpassas till markens lutning genom att trappas ner.
- Bärande konstruktionen är synlig från egen fastighet, "fina sidan" mot grannen och gatan.



SKALA 1:20

centrum - centrum stolpar 1645mm

Redovisa en sektion av planket

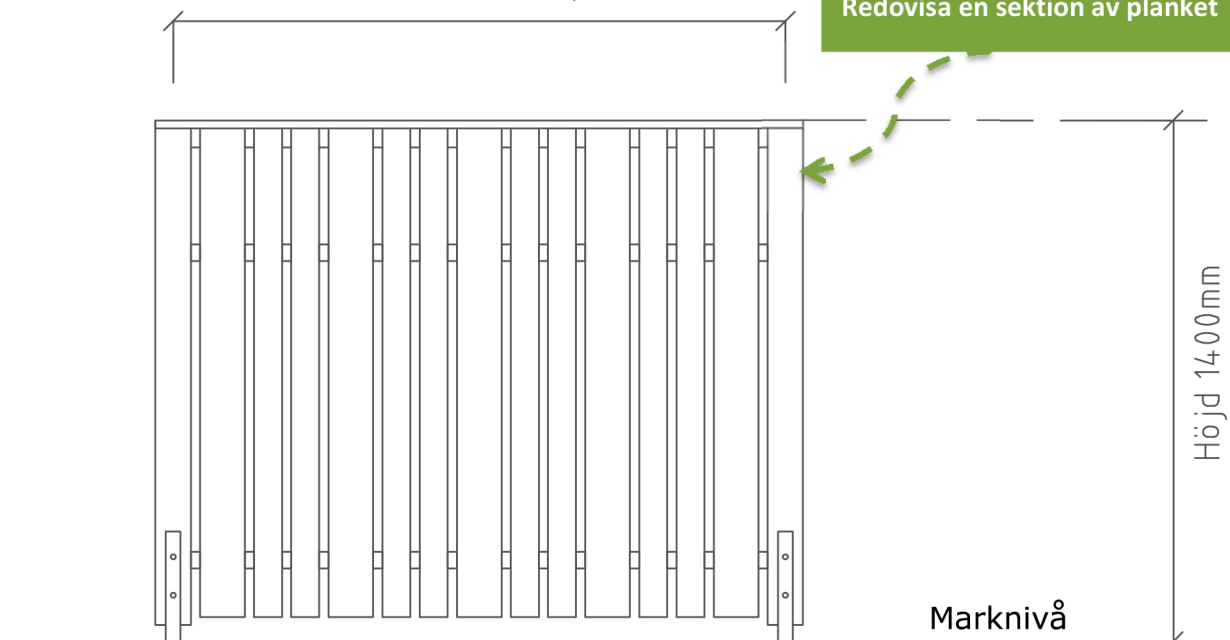

FASAD

Information som ska finnas på samtliga ritningar.

När man ritar i skala 1:20 motsvarar 1 cm på ritningen 20 cm i verkligheten.

Ex. ta det faktiska måttet och dividera med 20

- plankets höjd = 1,5 m = 150 cm
- dividera med 20 ($150 / 20 = 7,5$)
- 7,5 cm på ritningen

REVIDERING DATUM

BYGGLOVSHANDLING

DATUM 2016-10-09

SJÖBO 1:1
Storgatan 1
Nybyggnad av plank

Ritad av Anna Andersson

FASAD OCH SEKTION

SKALA 1:20

RITNING NR. A1