

EXEMPELRITNINGAR

Uterum



SJÖBO
KOMMUN

Handlingar som ska lämnas in vid ansökan om bygglov:

- ☐ Ansökningsblankett (ifylld och underskriven) om du inte ansöker via vår e-tjänst
- ☐ Ritningar på befintlig byggnad:
Planritning i skala 1:100 samt fasadritningar alt. fotografier av fasaderna
- ☐ Ritningar på tillbyggnaden:
Planritningar i skala 1:100, fasadritningar i skala 1:100 och sektionsritningar i skala 1:100
- ☐ Situationsplan.
- ☐ Kontrollplan eller om uterummet är stort/komplext uppgifter om kontrollansvarig (fyll i uppgifterna på ansökningsblanketten)

Information som ska finnas på samtliga ritningar:

- ☐ Vad avser ansökan (bygglovshandling och tillbyggnad med uterum)
- ☐ Vad ritningen visar (planritning, fasadritning, sektionsritning etc.)
- ☐ Datum, fastighetsbeteckning och vem som har upprättat ritningarna
- ☐ Skala (redovisa gärna en skalstock)

Ritningarna ska vara fackmannamässigt utförda och skalenliga samt redovisas på olinjerat ofärgat papper

Redovisa alla befintliga byggnader
på tomten

BEF. FÖRRÅD BYA=56kvm

BEF. SKÄRMTAK BYA=13kvm

BEF. BOSTADSHUS BYA=116kvm

TILLBYGGNAD BYA=26kvm

4.00

6.48

6.40

Redovisa byggnadens yttermått
samt avstånd till tomtgränsen.

REVIDERING DATUM

BYGGLOVSHANDLING

DATUM
2015-01-09

SJÖBO 1:1
STORGATAN 1
Tillbyggnad av enbostadshus
med uterum

Ritad av: Anna Andersson
SITUATIONSPLAN

SKALA
1:500

RITNING NR.
A4

7:57

Fasadmaterial och färgsättning för befintligt bostadshus samt uterum. För nya kulörer ska NCS-kod redovisas (färgkod)

FASADMATERIAL OCH FÄRGSÄTTNING

- tak bostadshus, tegelpannor kulör röd
- tak uterum, bandfalsad plåt kulör silver
- plåt, Lindab kulör silver
- fönster bostadshus, trä kulör ljusgrå
- fönster uterum, trä kulör ljusgrå NCS S4502-Y
- fasad bostadshus, puts kulör vit
- fasad uterum, träpanel kulör ljusgrå NCS S4502-Y

Information som ska finnas på samtliga ritningar.

Det befintliga bostadshusets planlösning ska redovisas



Uterummets yttermått samt bostadshusets och uterummets utvändiga area

0 1 2 3 4 5 Meter

SKALA 1:100

Byggnadsarea befintligt bostadshus BYA: 116 kvm
Byggnadsarea uterum BYA: 26 kvm

REVIDERING	DATUM
BYGGLOVSHANDLING	
DATUM	2015-01-09
SJÖBO 1:1 STORGATAN 1 Tillbyggnad av enbostadshus med uterum	
Ritad av: Anna Andersson	
PLAN	
SKALA 1:100	RITNING NR. A1

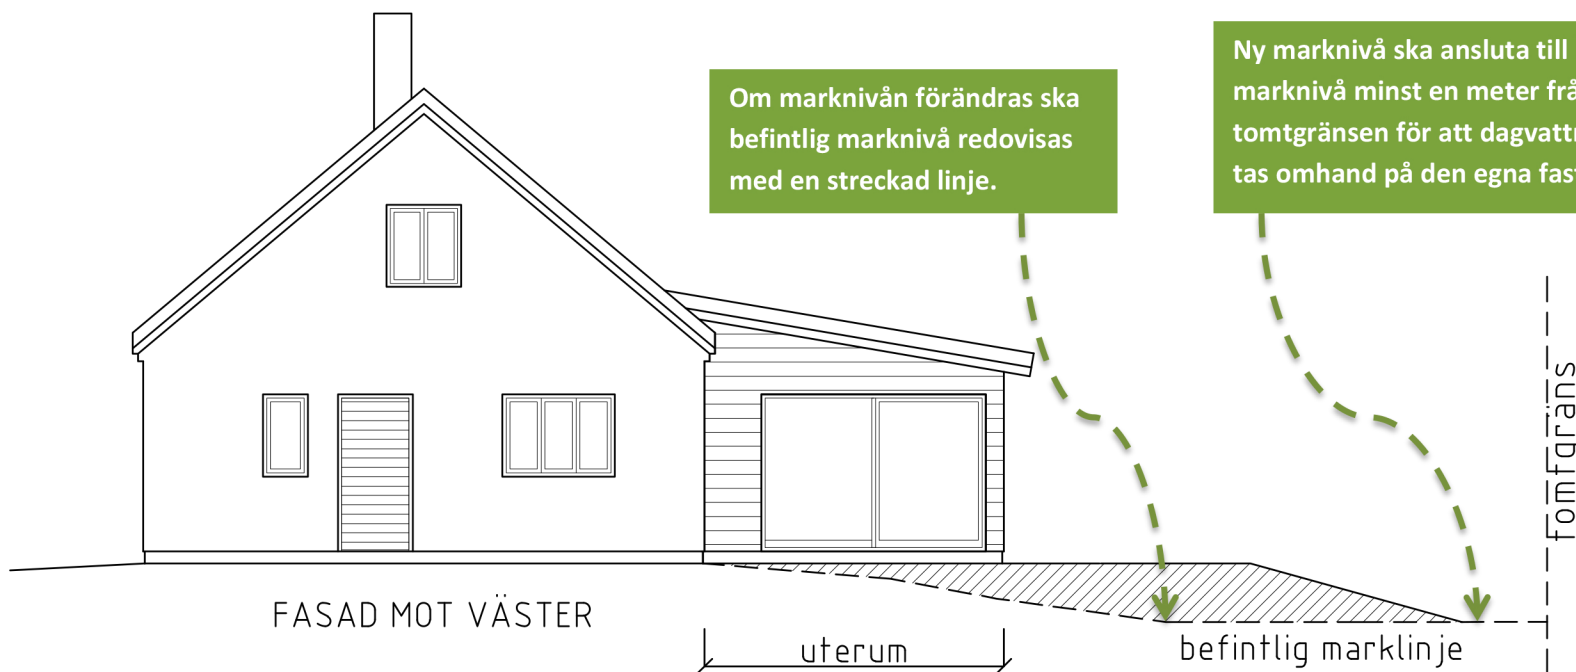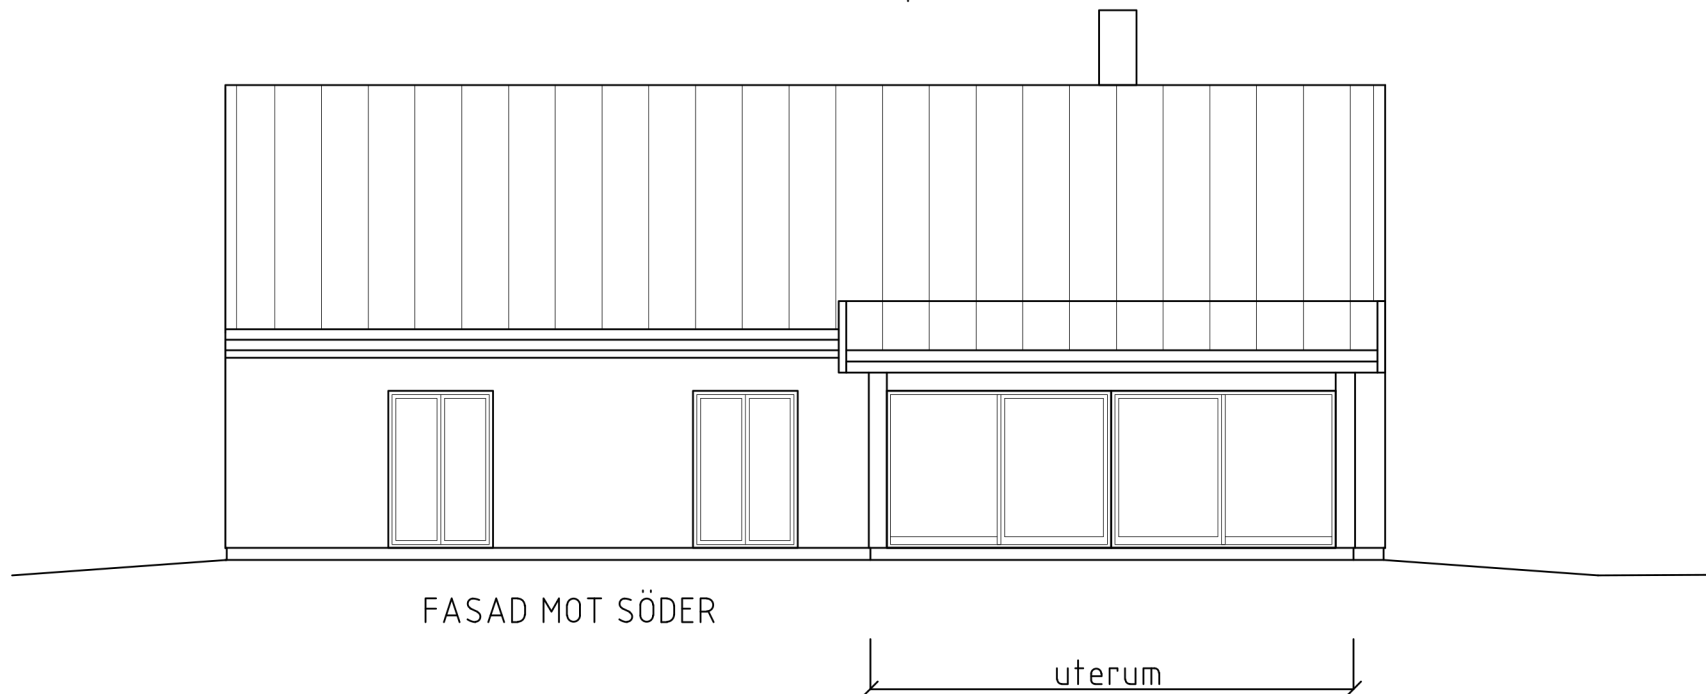

REVIDERING	DATUM
BYGGLOVSHANDLING	
DATUM	2015-01-09
SJÖBO 1:1 STORGATAN 1 Tillbyggnad av enbostadshus med uterum	
Ritad av: Anna Andersson FASADER	
SKALA 1:100	RITNING NR. A2

tomtgräns

befintlig marklinje

uterum

FASAD MOT ÖSTER

Redovisa byggnadshöjden
på sektionsritningen.

Ange taklutning.

tak lutn. 10gr.

uterum

Var sektionen genom huset
är tagen ska redovisas på
planritningen.

2830

2100

2400

SEKTION A - A

Redovisa invändig rumshöjd

0 1 2 3 4 5 Meter

SKALA 1:100

REVIDERING

DATUM

BYGGLOVSHANDLING

DATUM

2015-01-09

SJÖBO 1:1
STORGATAN 1
Tillbyggnad av enbostadshus
med uterum

Ritad av: Anna Andersson

FASAD OCH SEKTION

SKALA
1:100

RITNING NR.

A3