




Sektion A-A

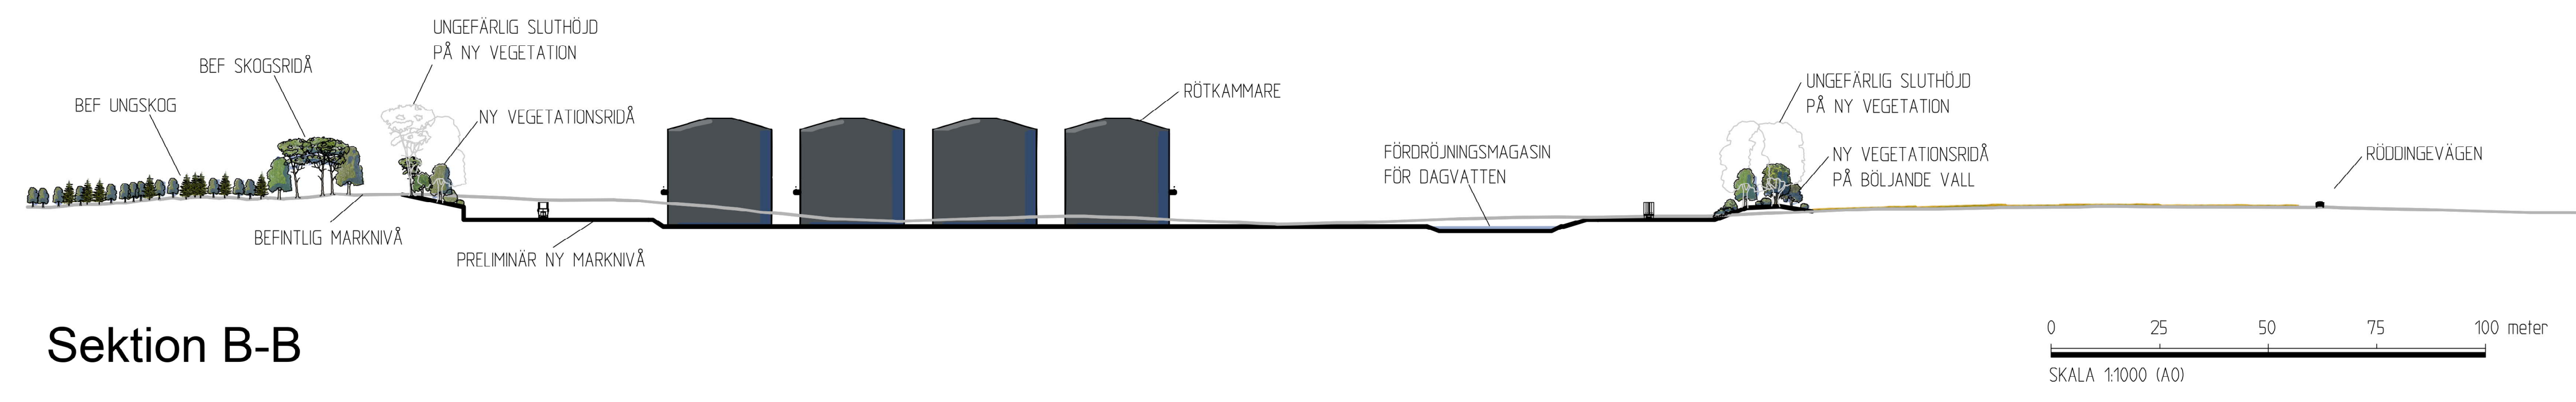

Sektion B-B

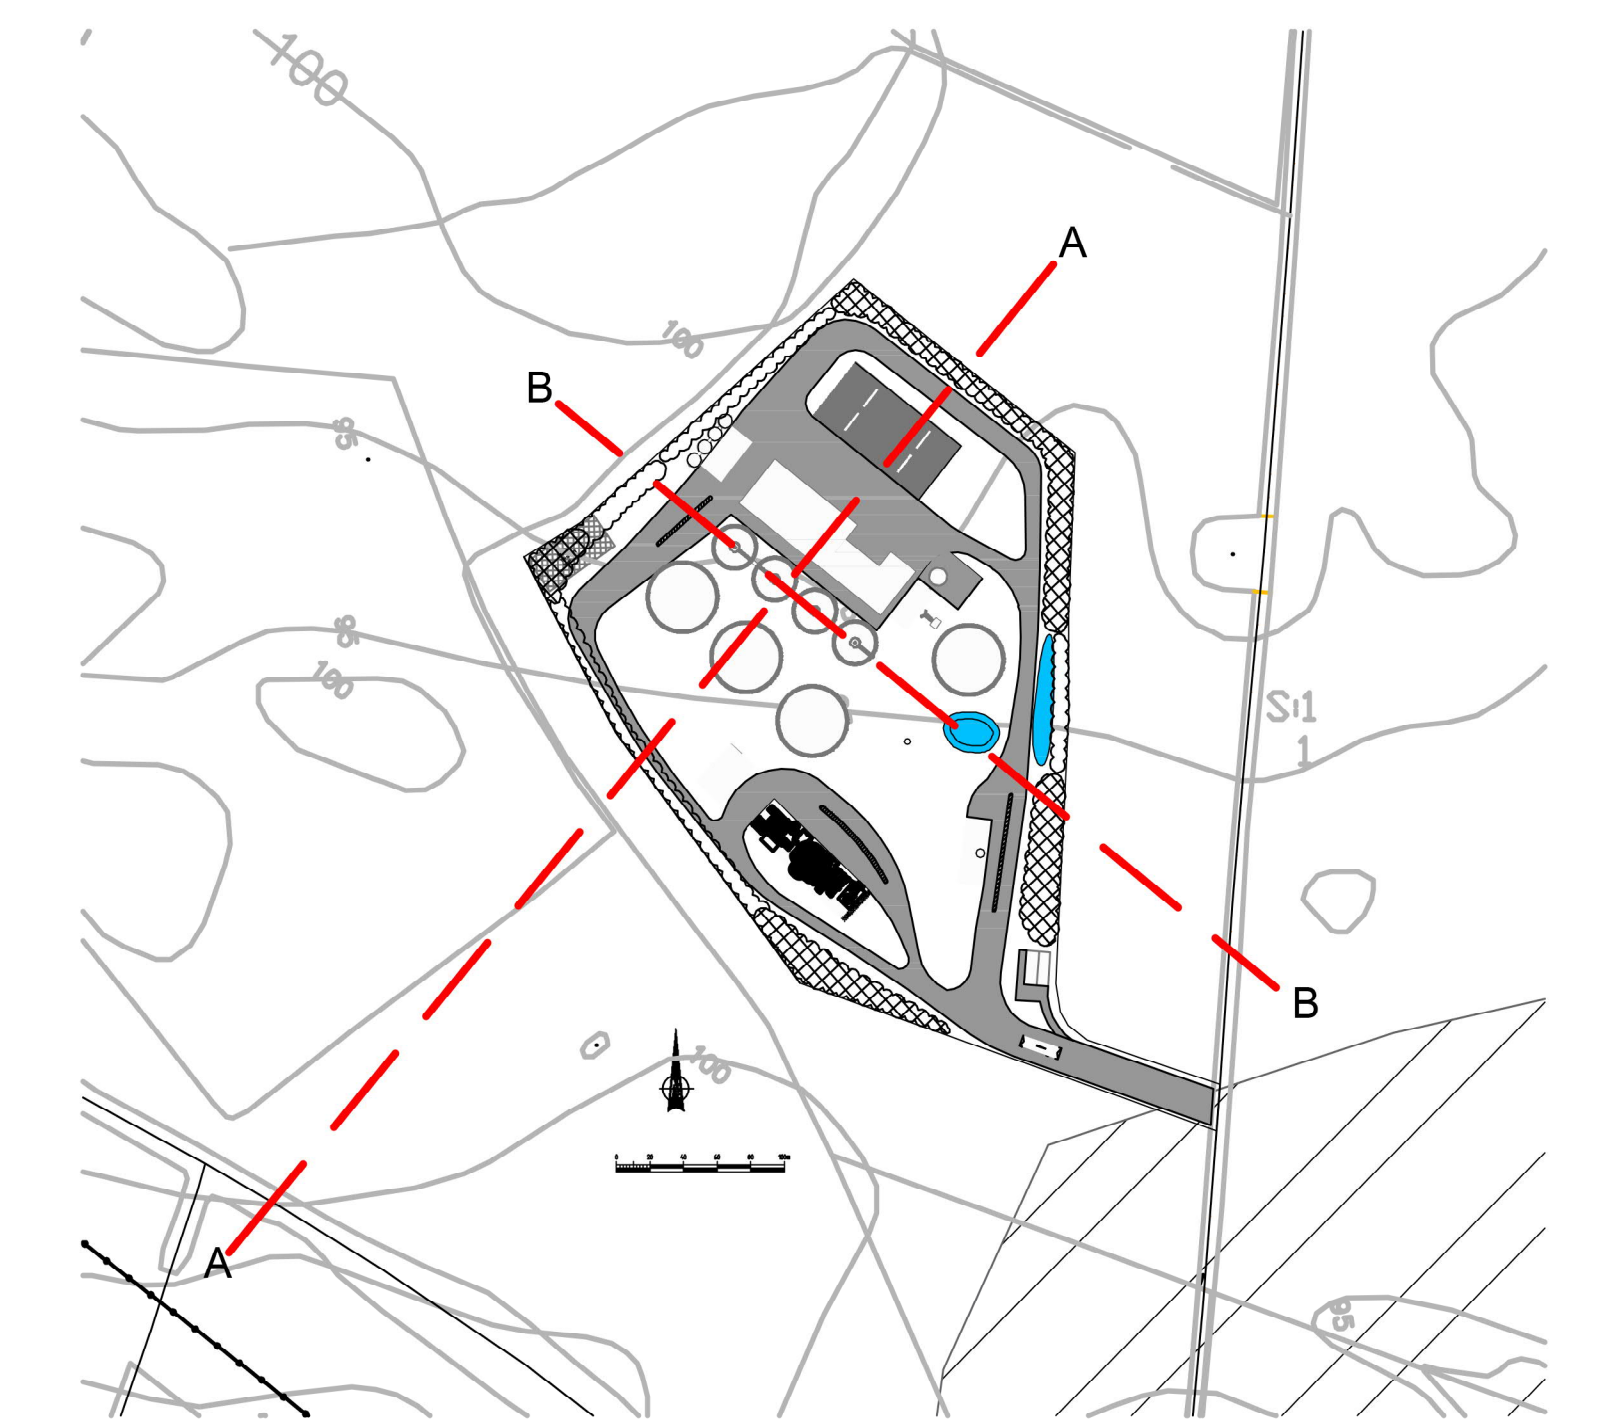

ORIENTERINGSFIGUR FÖR SEKTIONER

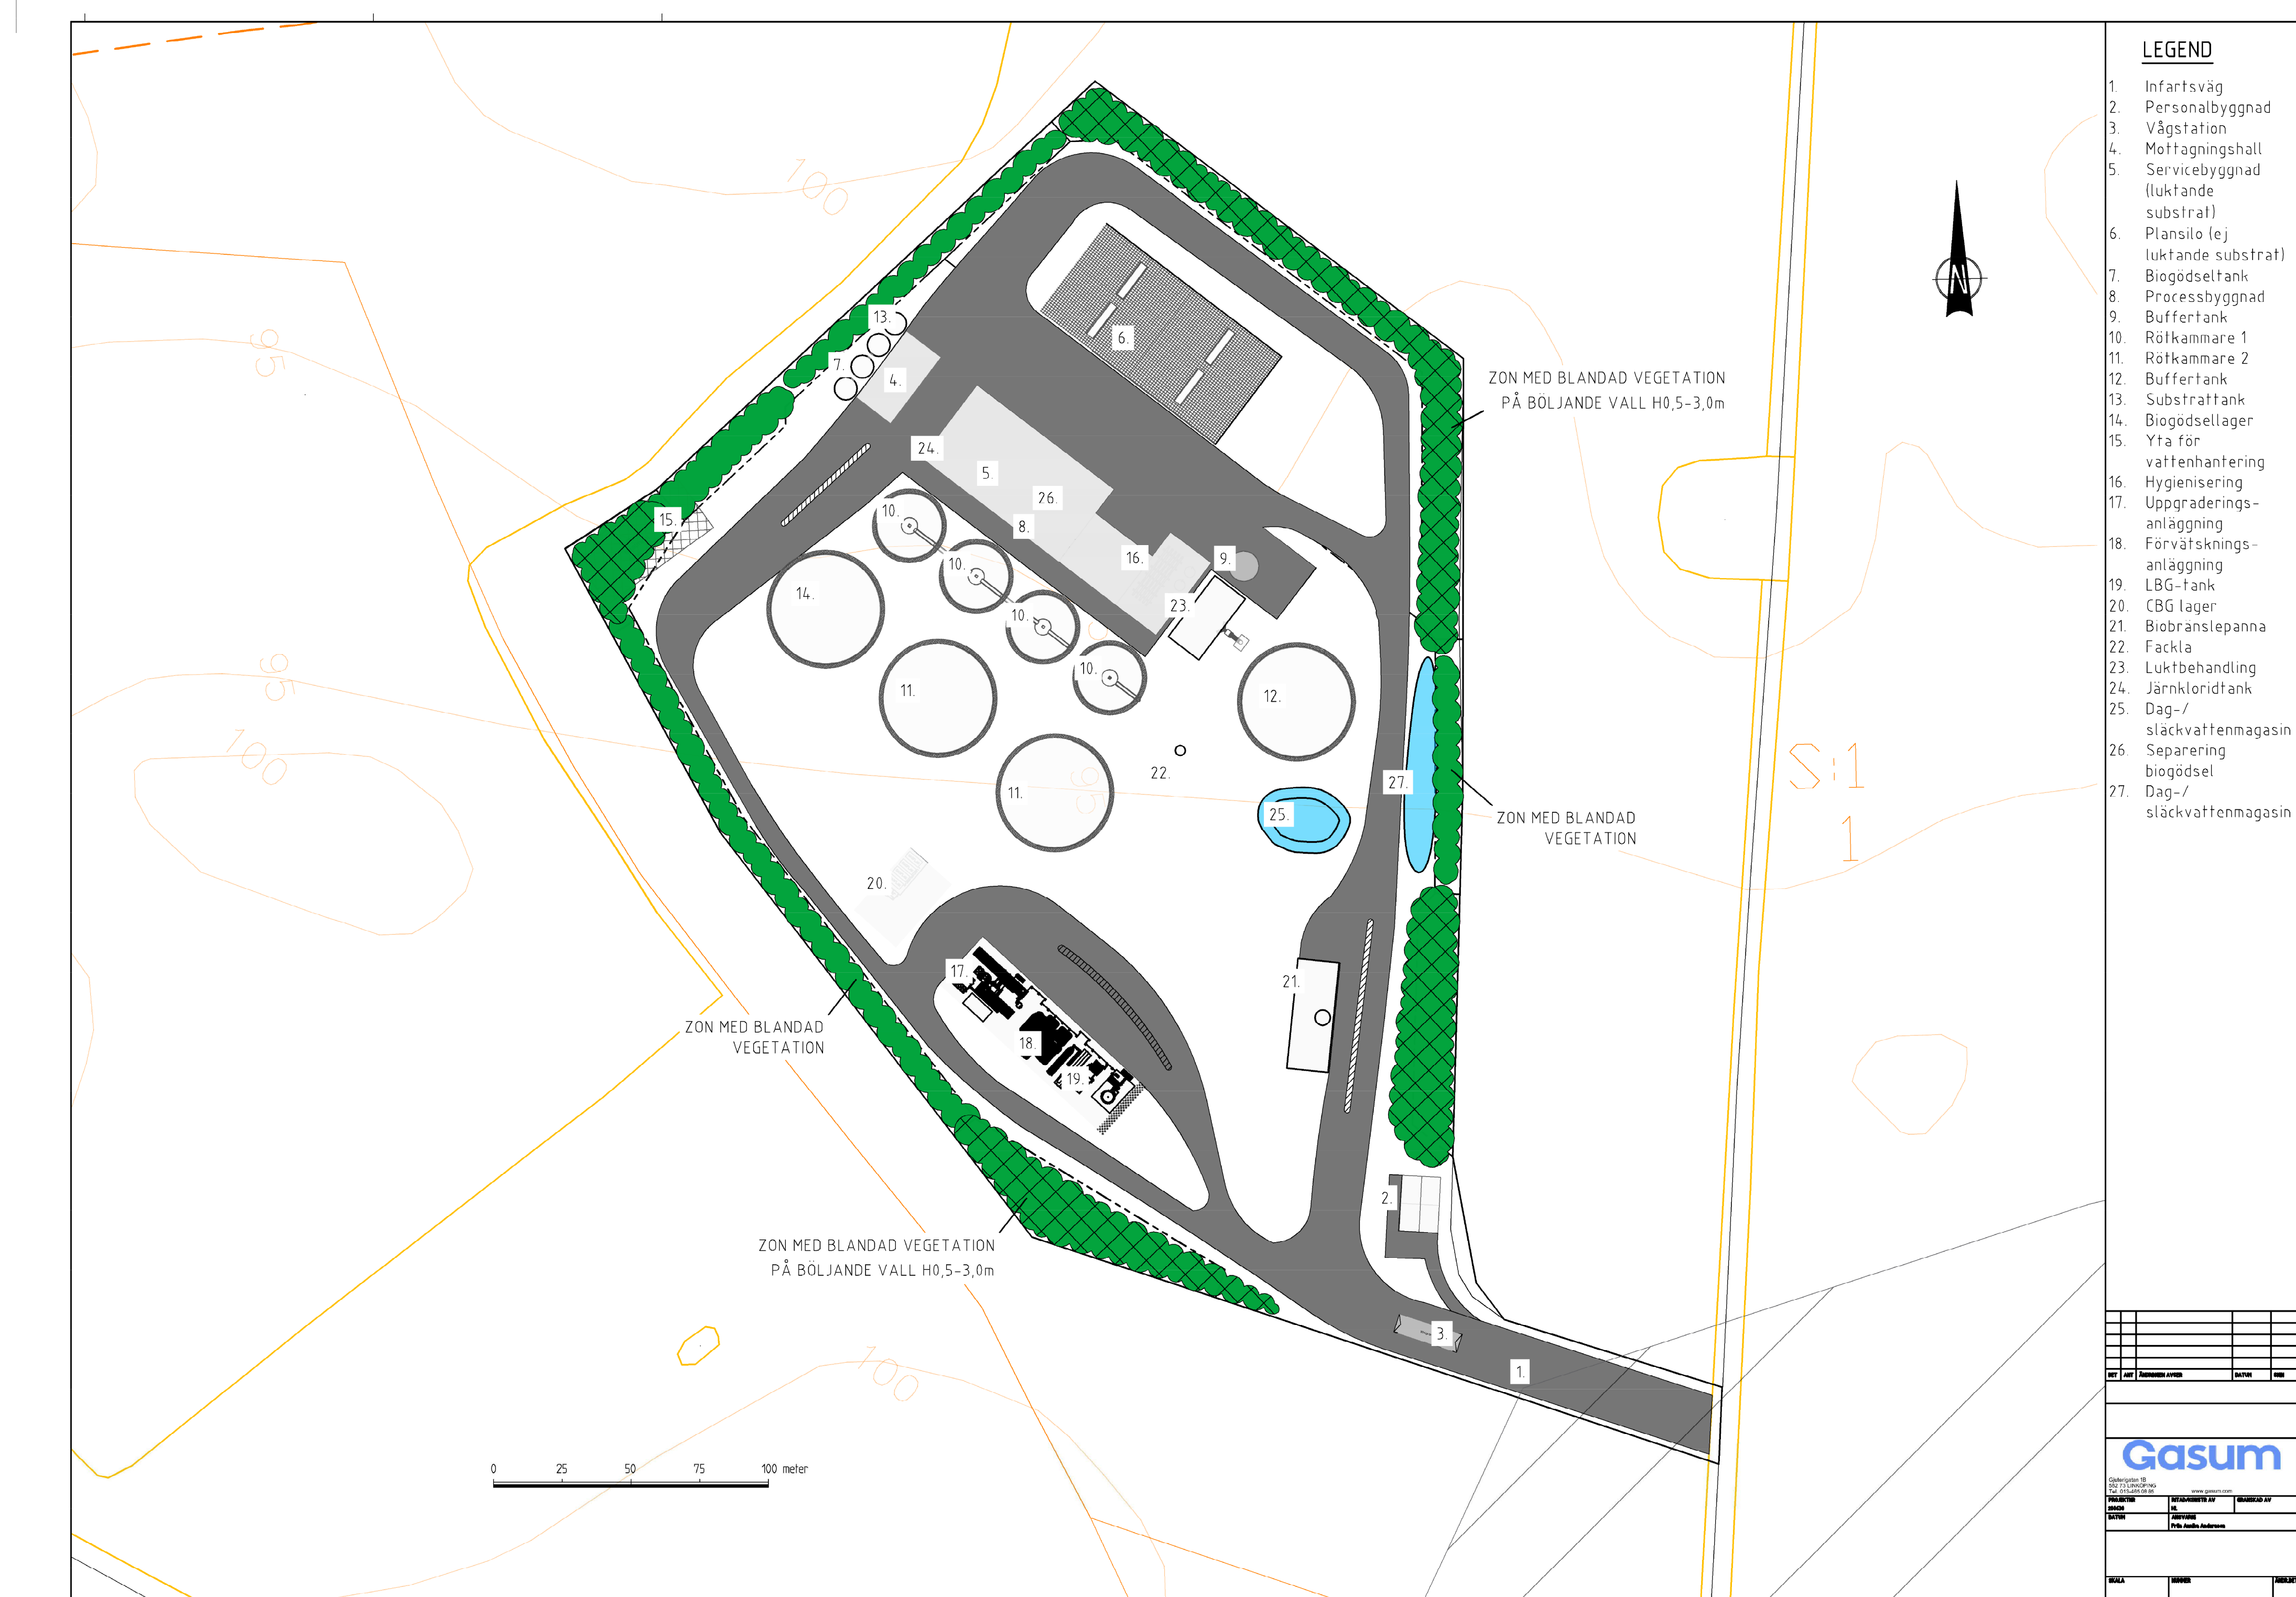

- LEGEND**
1. Infartsväg
 2. Personalbyggnad
 3. Vågstation
 4. Mottagningshall
 5. Servicebyggnad (lukande substrat)
 6. Plansilo (ej lukande substrat)
 7. Biogödseltank
 8. Processbyggnad
 9. Buffertank
 10. Röt-kammare 1
 11. Röt-kammare 2
 12. Buffertank
 13. Substrattank
 14. Biogödsellager
 15. Yta för vattenhantering
 16. Hygienisering
 17. Uppgraderingsanläggning
 18. Förvaltningsanläggning
 19. LBG-tank
 20. CBG lager
 21. Biobranslepanna
 22. Fackla
 23. Luktbehandling
 24. Järnkloridtank
 25. Dag-/släckvattenmagasin
 26. Saparening biogödsel
 27. Dag-/släckvattenmagasin

Till planen hör:		<input type="checkbox"/> Planbeskrivning	<input type="checkbox"/> Granskningsutlåtande
<input type="checkbox"/> Planprogram	<input type="checkbox"/> Miljökonsekvensbeskrivning	<input type="checkbox"/> Fastighetsförteckning	<input type="checkbox"/> Detaljprogram
<input type="checkbox"/> Samrådsredogörelse program	<input type="checkbox"/> Fastighetsförteckning	<input type="checkbox"/> Samrådsredogörelse	<input type="checkbox"/> Planarkiv

Illustration

Till planen hör: <input type="checkbox"/> Planbeskrivning <input type="checkbox"/> Planprogram <input type="checkbox"/> Samrådsredogörelse program				<input type="checkbox"/> Miljökonsekvensbeskrivning <input type="checkbox"/> Fastighetsförteckning <input type="checkbox"/> Samrådsredogörelse	<input type="checkbox"/> Granskningsutlåtande <input type="checkbox"/> Detaljprogram <input type="checkbox"/> Planarkiv
Detaljplan för del av fastigheten Ekeröd 2:1					
Sjöbo Kommun		Skåne Län		Beslutsdatum	Instans
Granskningshandling				Gömdatum	
Illustrationsplan				Artagende	
Upprättad 2024-10-11				Laga kraft	
Samre Bertland, WSP Sverige AB Landskapsarkitekt					